


VERTRAGSPLAN


# WOHNANLAGE IN HOETZELSDRODA "AM WEIHERSBACH" BAUTEIL B1

WOHNUNG NR. 13 (EG LINKS)  
64.90qm + HOBBYRAUM 17.30qm

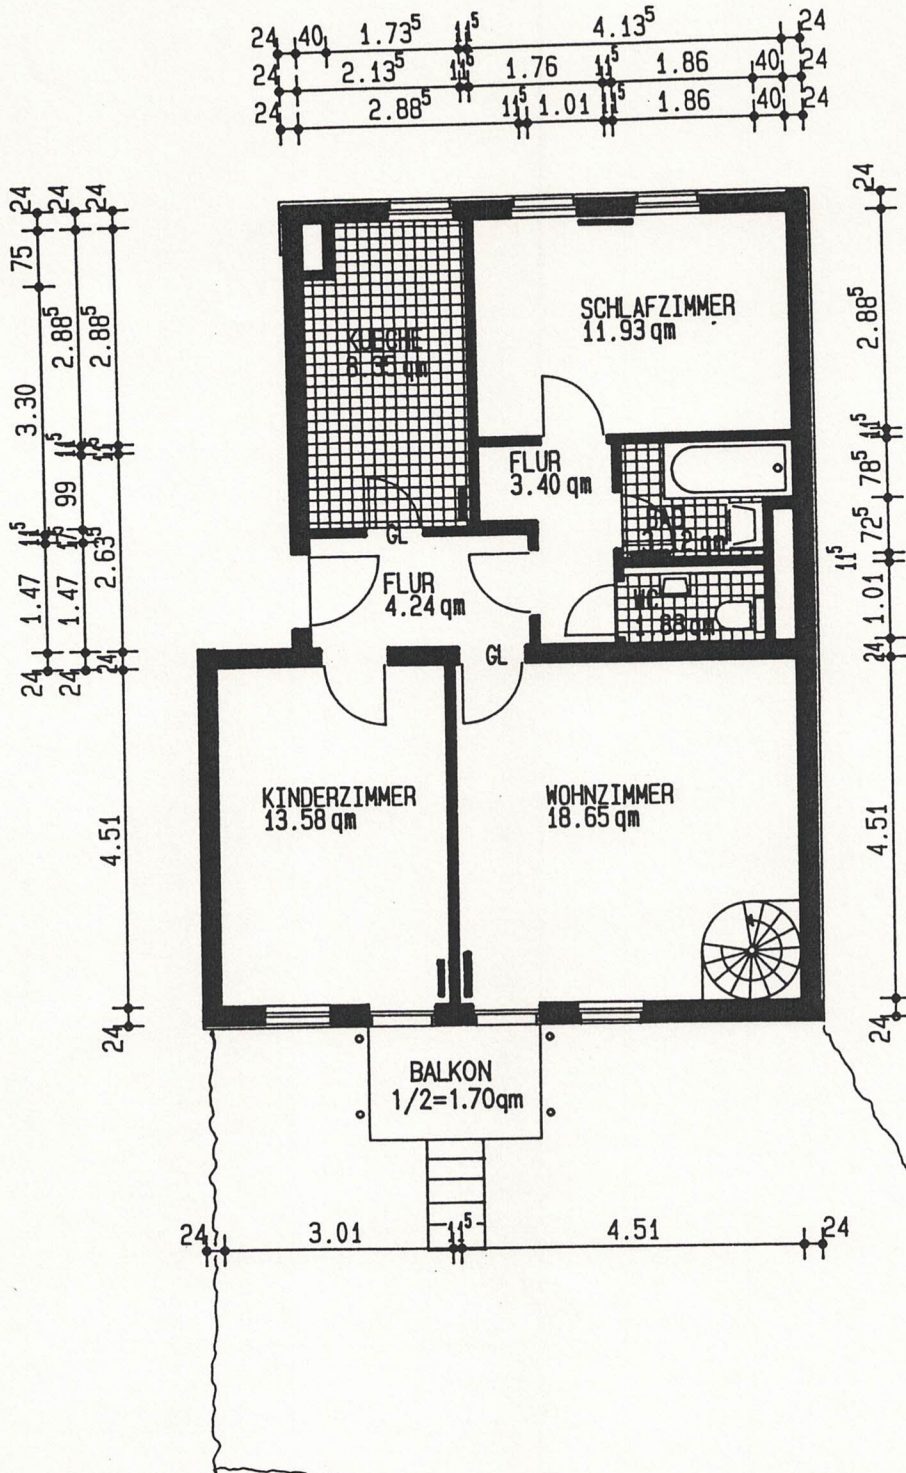


# WOHNANLAGE IN HOETZELSRODA "AM WEIHERSBACH" BAUTEIL B1

WOHNUNG NR. 14 (EG RECHTS)  
64.71qm + HOBBYRAUM 17.30qm

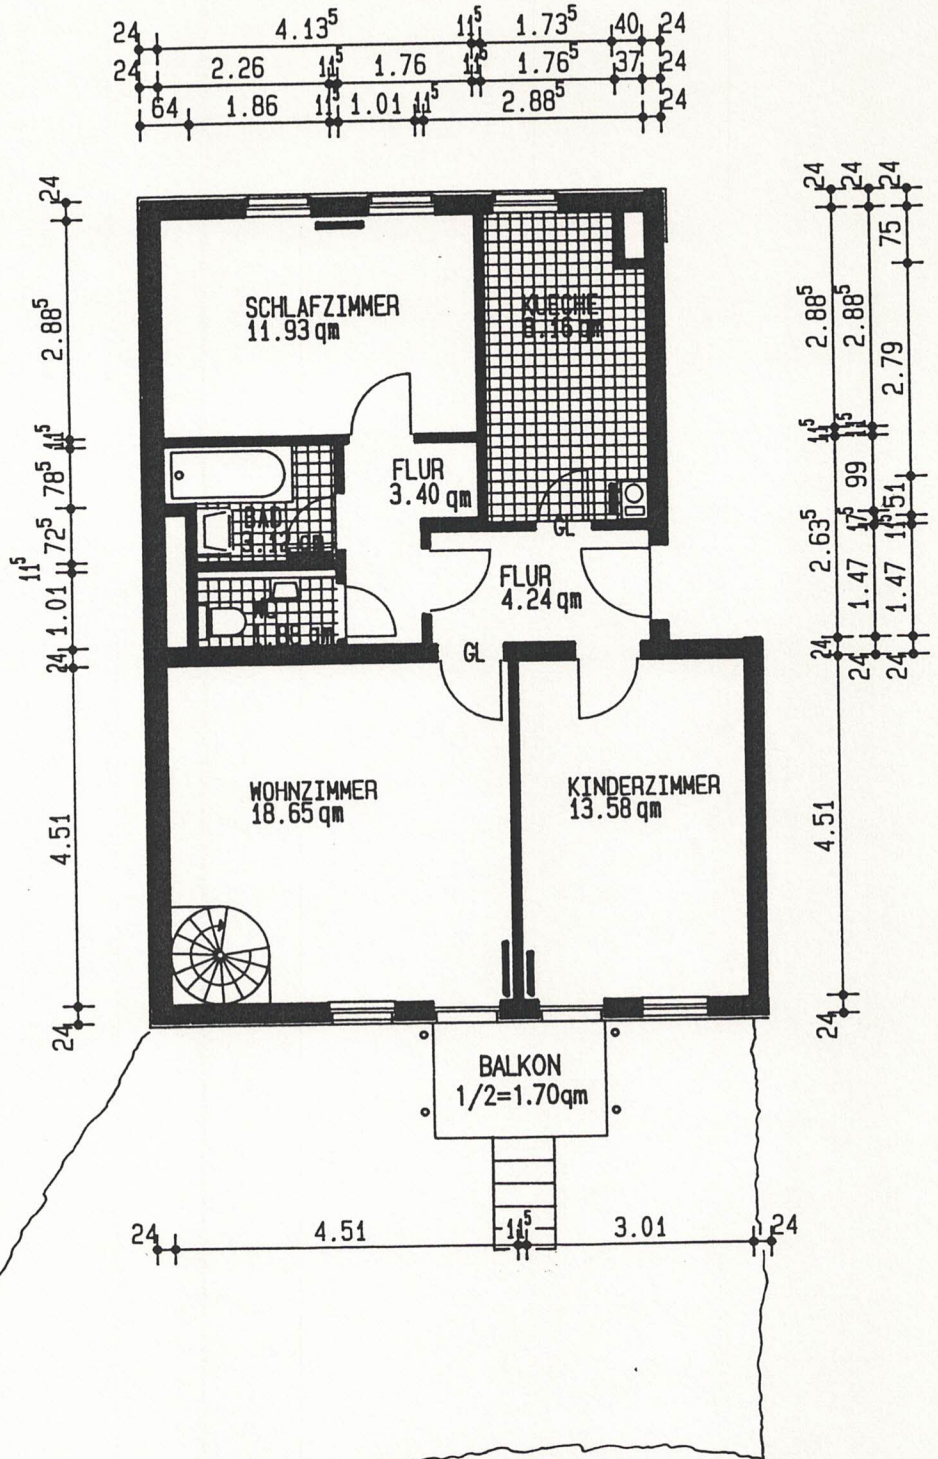

# WOHNANLAGE IN HOETZELSRODA "AM WEIHERSBACH" BAUTEIL B1



WOHNUNG NR. 15 (OG LINKS)  
64.83qm + HOBBYRAUM 13.91qm

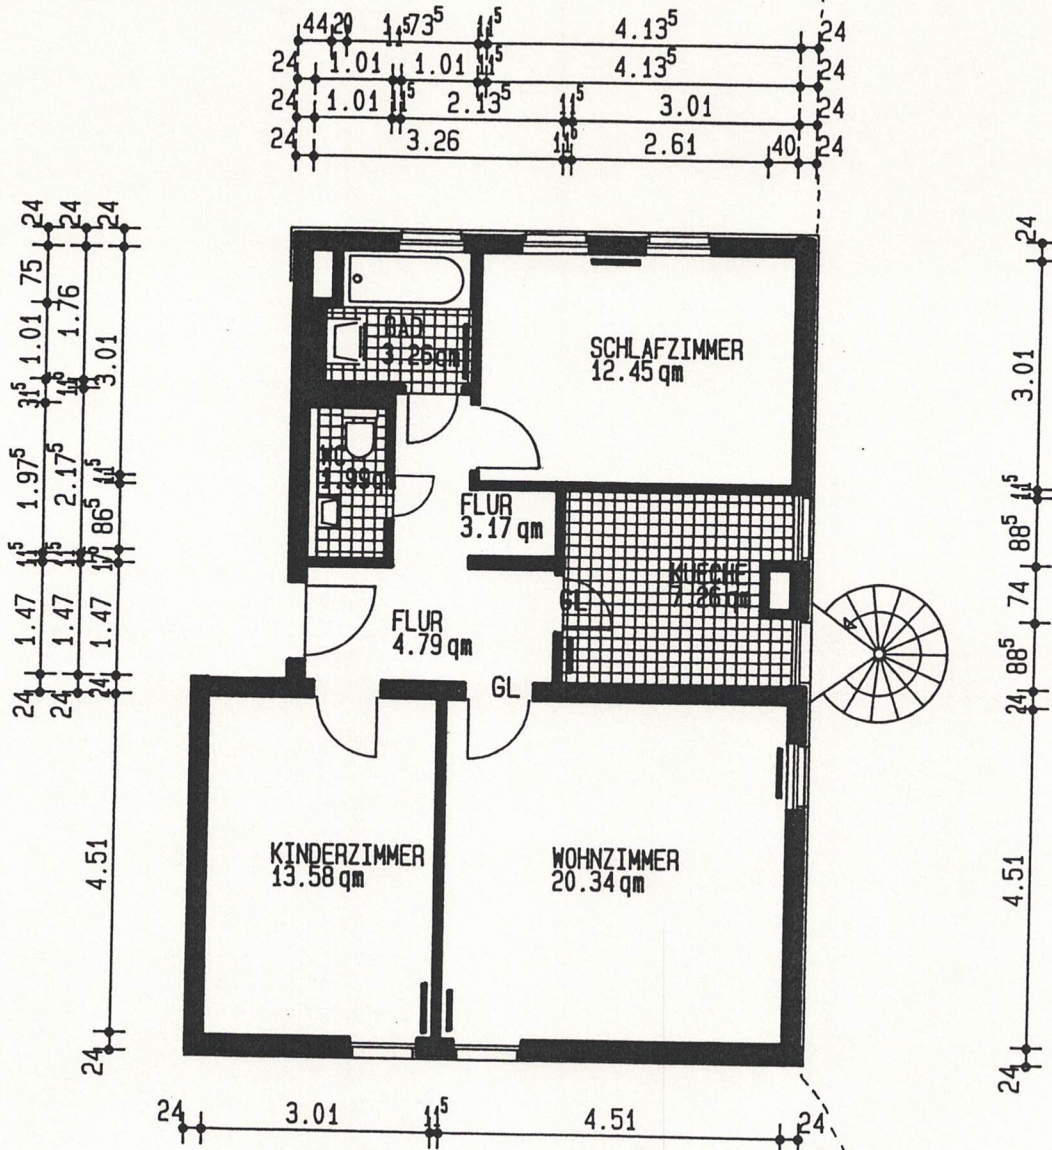

# WOHNANLAGE IN HOETZELSDRODA "AM WEIHERSBACH" BAUTEIL B1


WOHNUNG NR. 16 (OG RECHTS)

64.66qm +- HOBBYRAUM 13.91qm

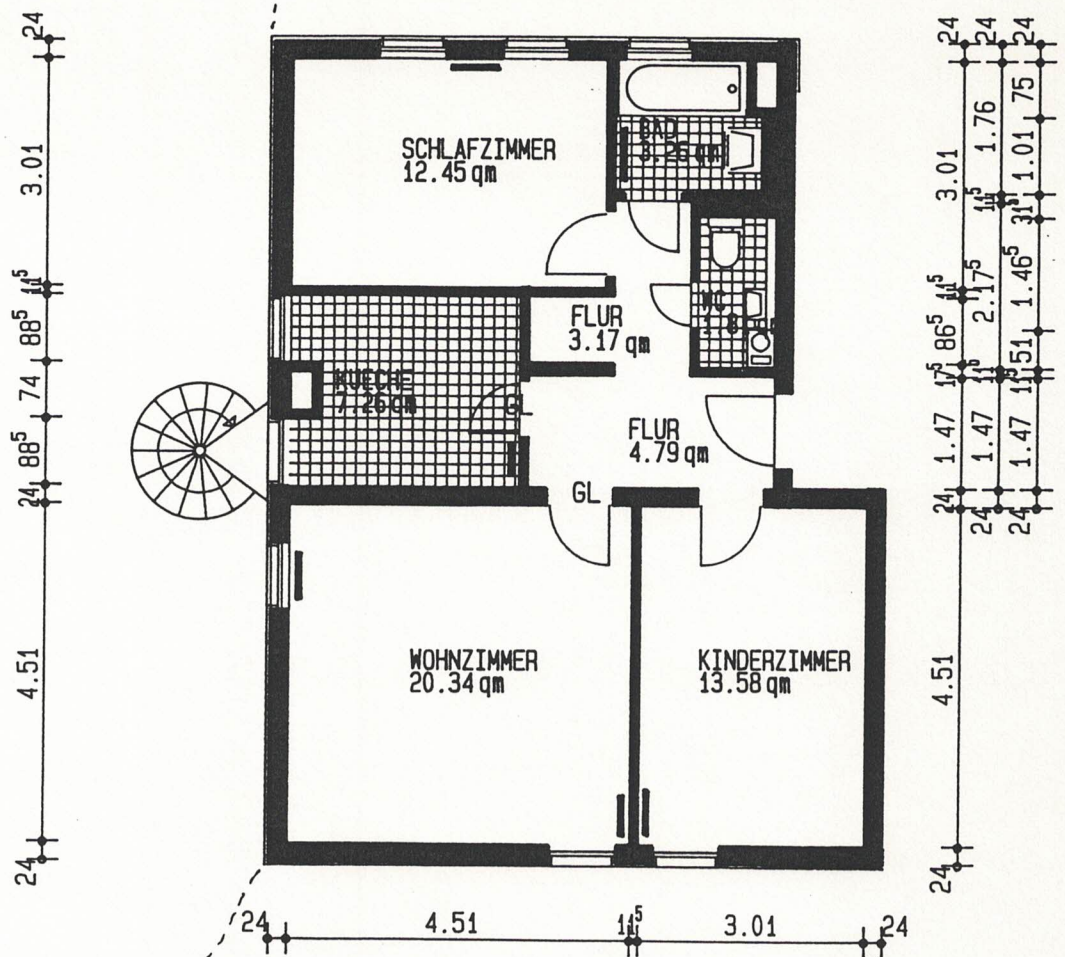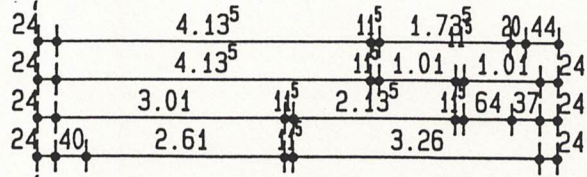


WOHNANLAGE IN HOETZELSDRODA "AM WEIHERSBACH"  
 BAUTEIL B1

WOHNUNG NR. 17 (DG LINKS)  
 55.33qm

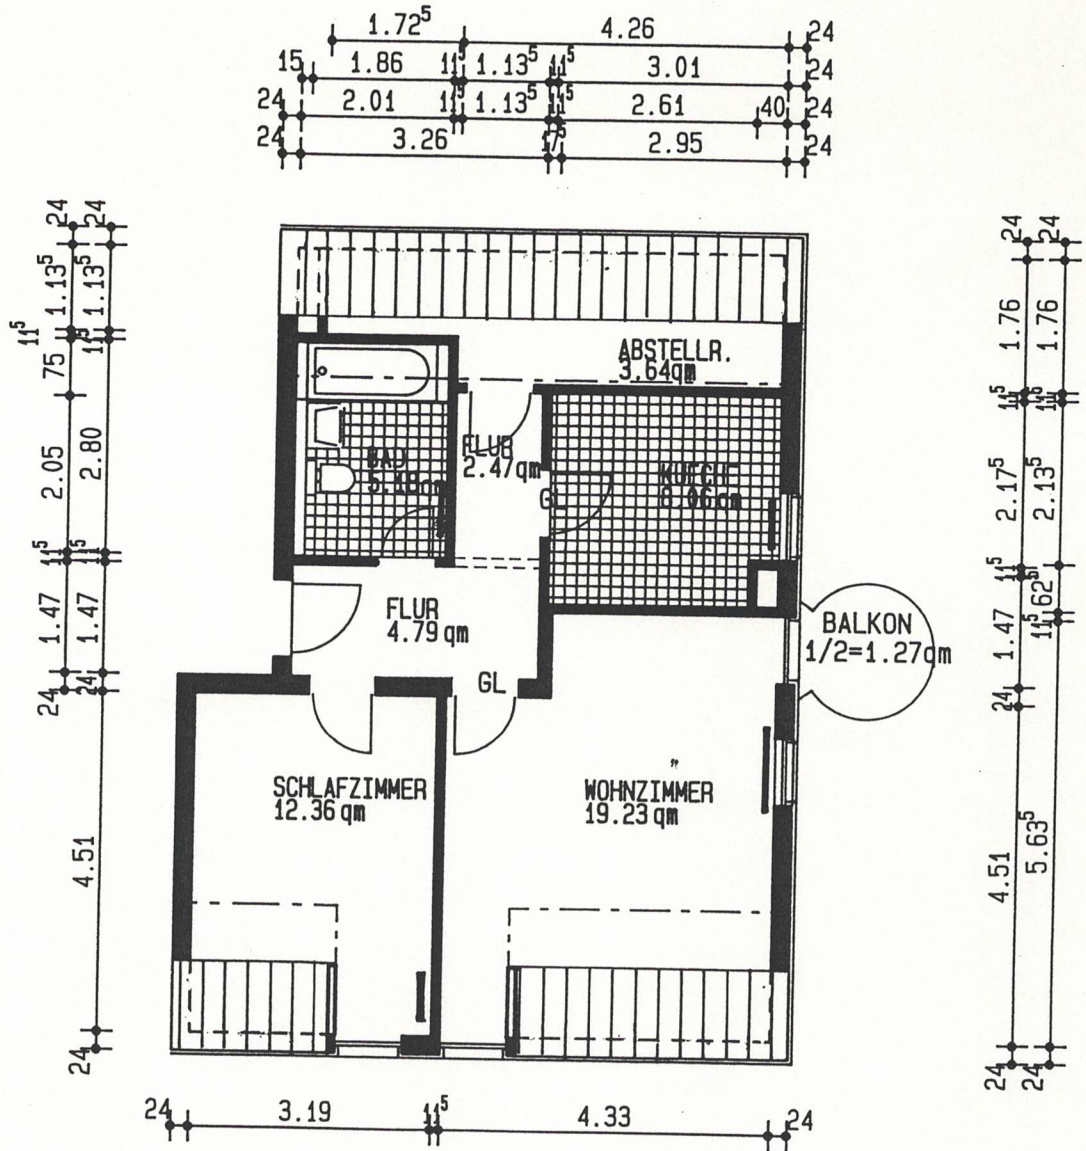

WOHNANLAGE IN HOETZELSDRODA "AM WEIHERSBACH"  
 BAUTEIL B1

WOHNUNG NR. 18 (DG RECHTS)  
 55.15qm

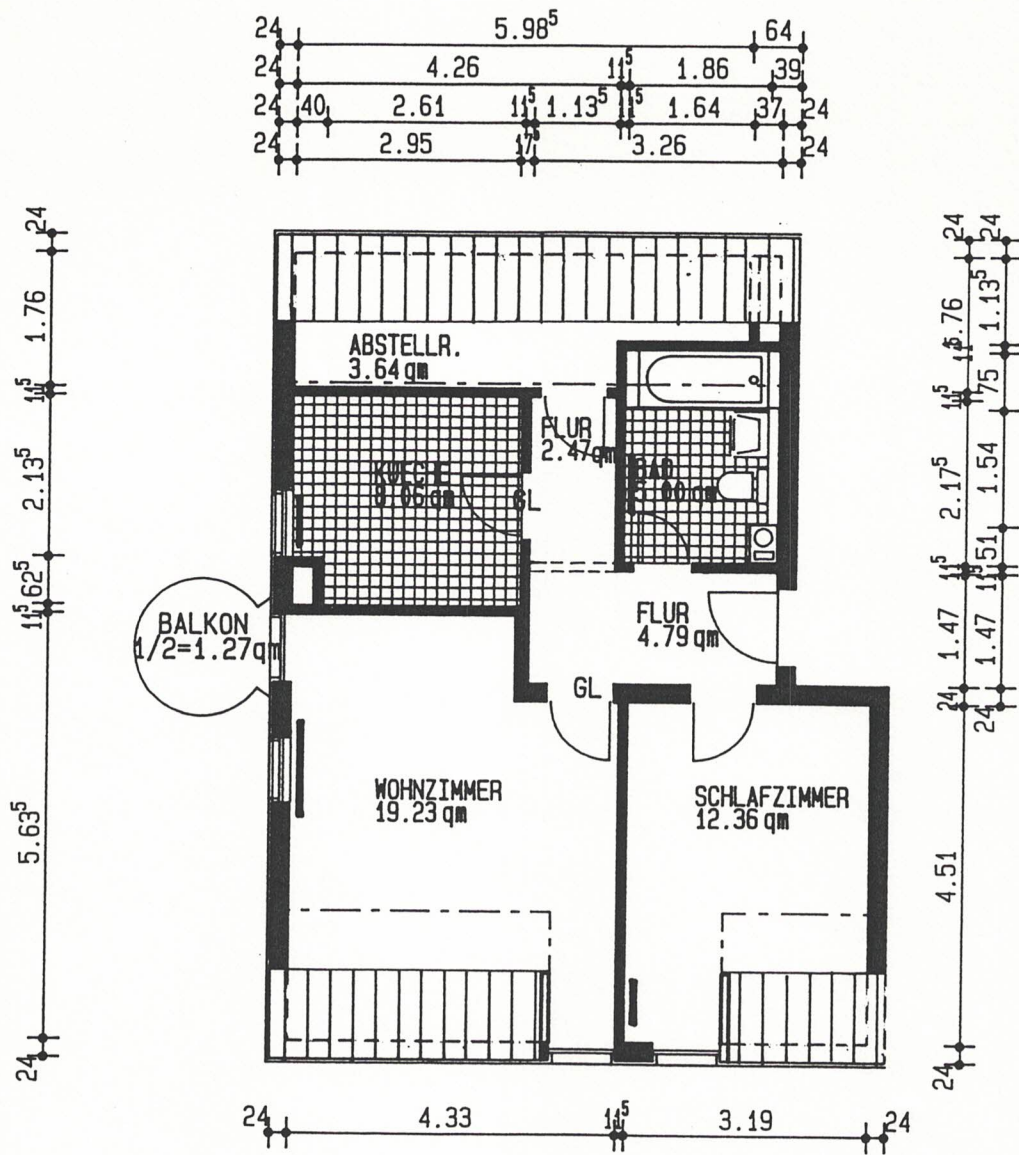

VERTRAGSPLAN

M 1: 100

WOHNANLAGE IN HOETZELSDRODA "AM WEIHERSBACH"  
BAUTEIL B1

KELLERGESCHOSS

