


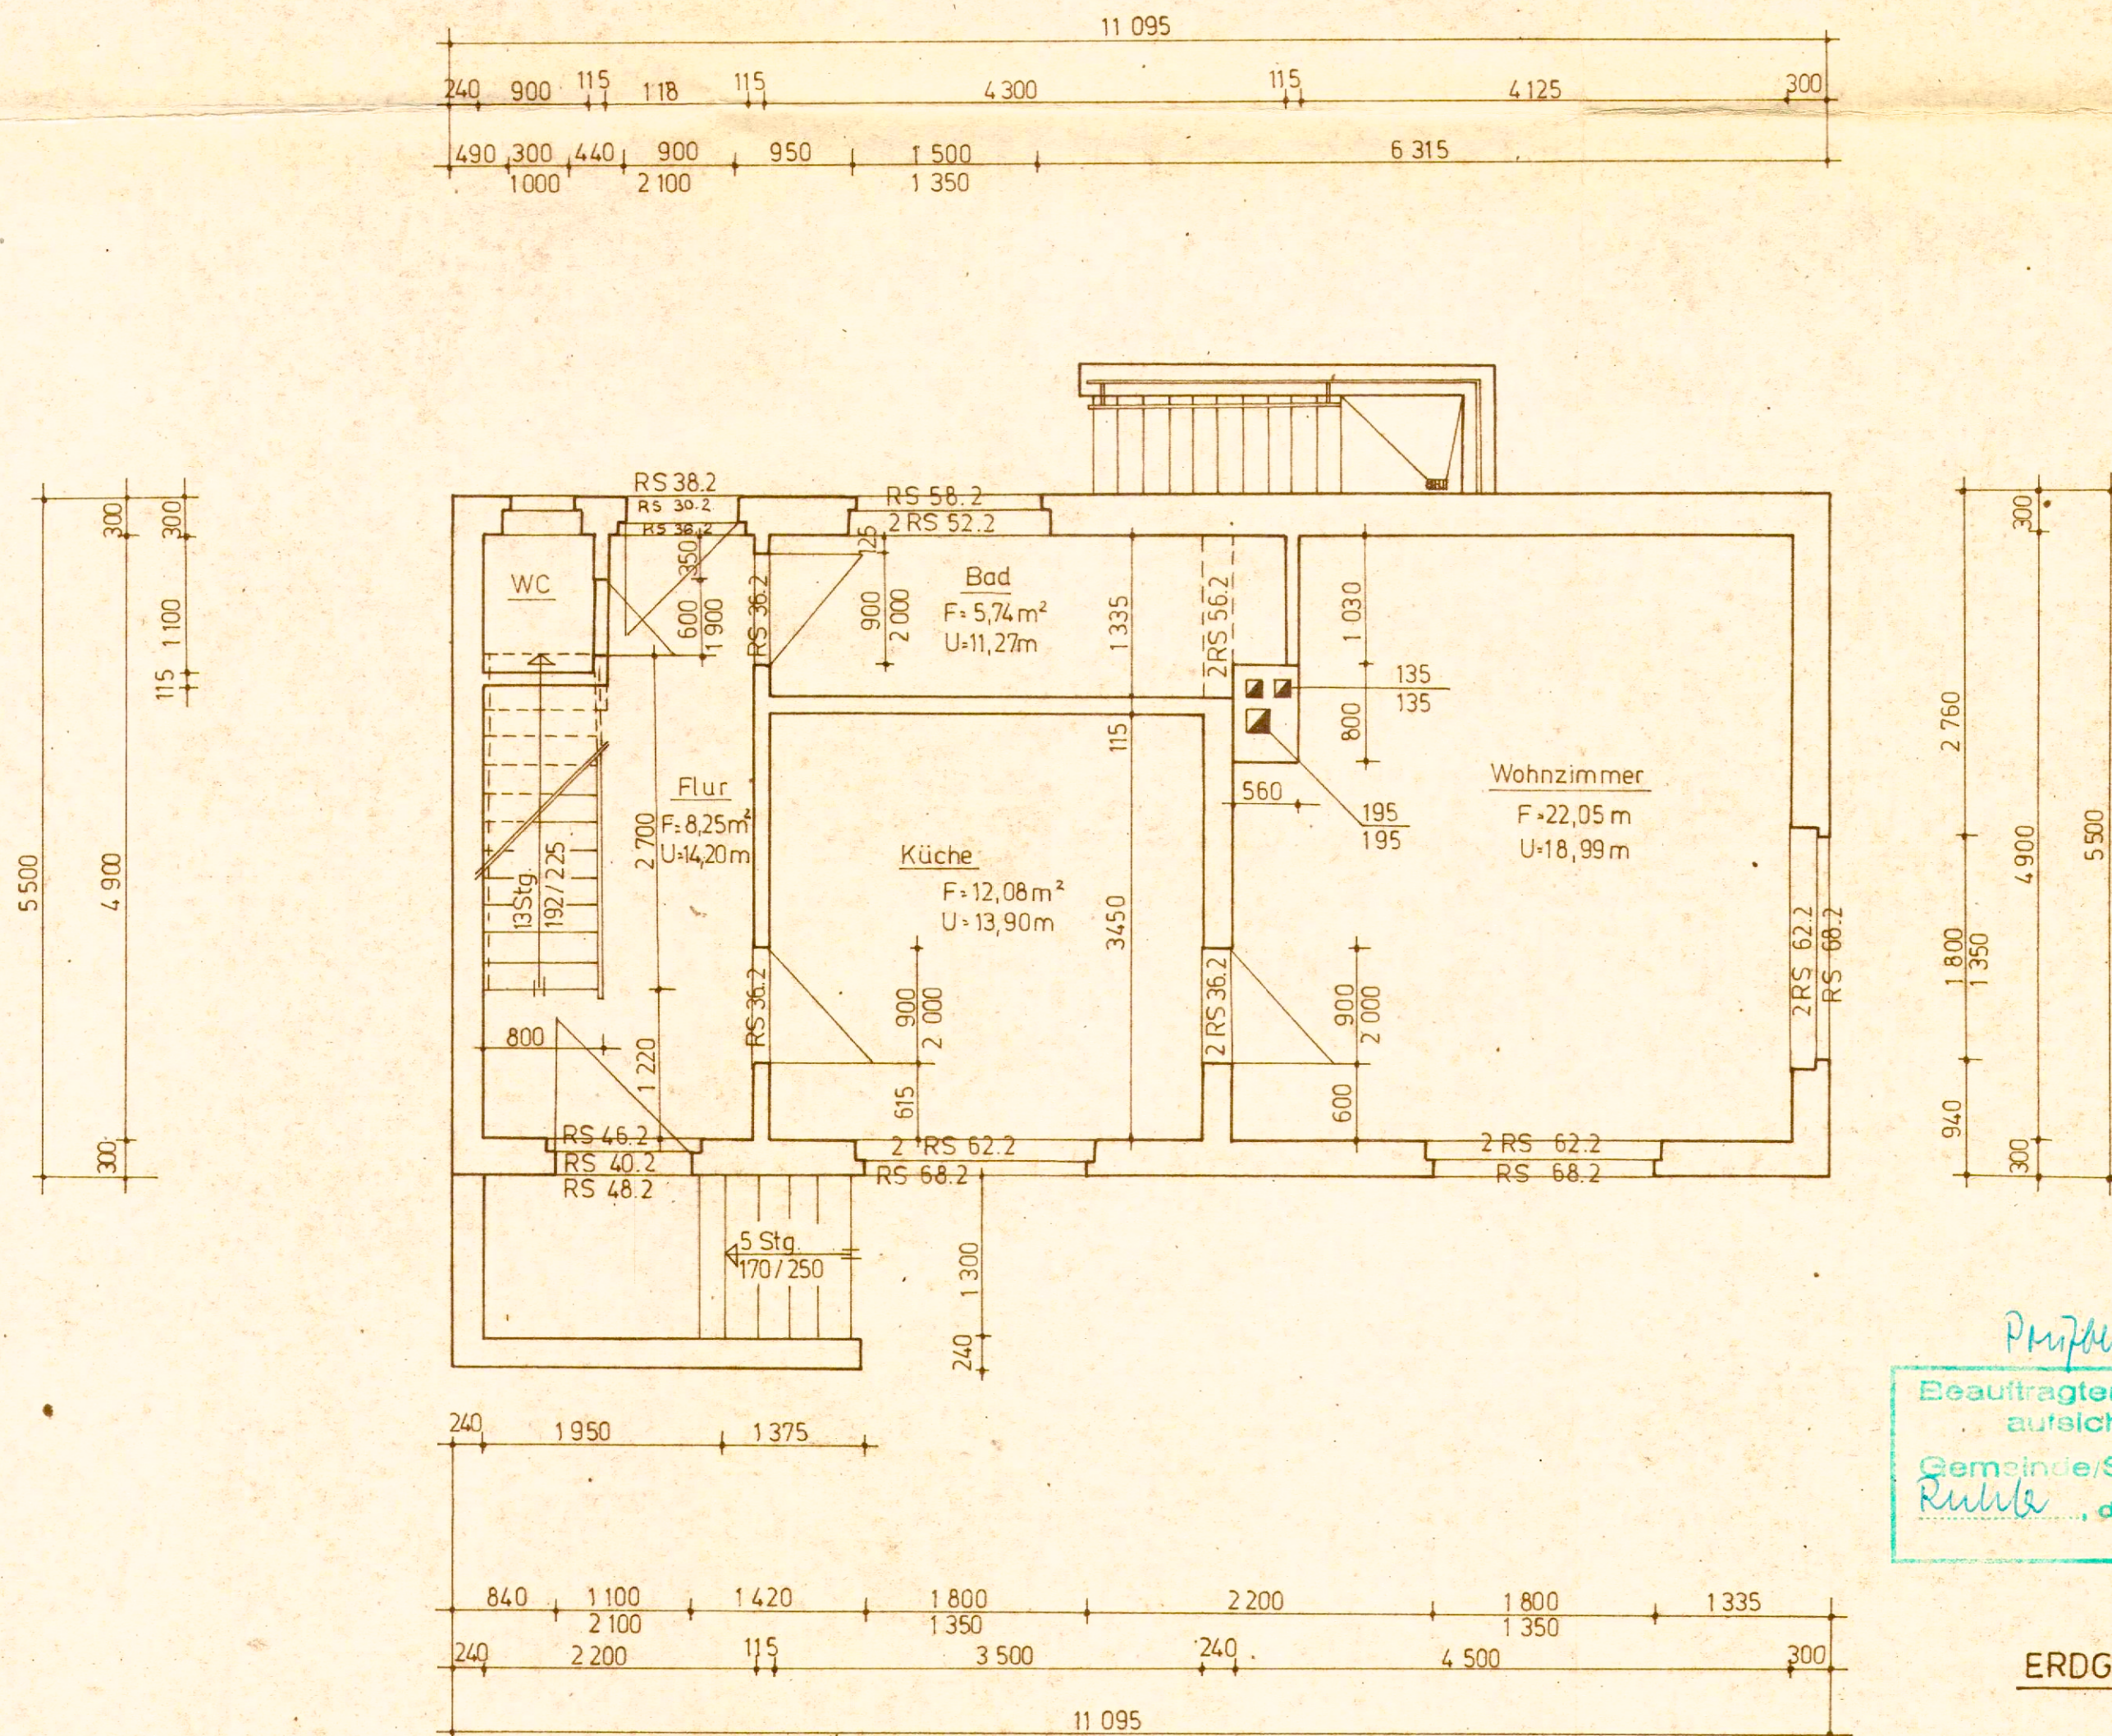

Prüfscheid 9/79

Beauftragter der Staatlichen Bau-
aufsicht beim Rat der
Gemeinde/Stadt *Ruhla*
Ruhla, den 26. 01. 79
Unterschrift *Lp*

ERDGESCHOSS - GRUNDRISS

M 1:50