


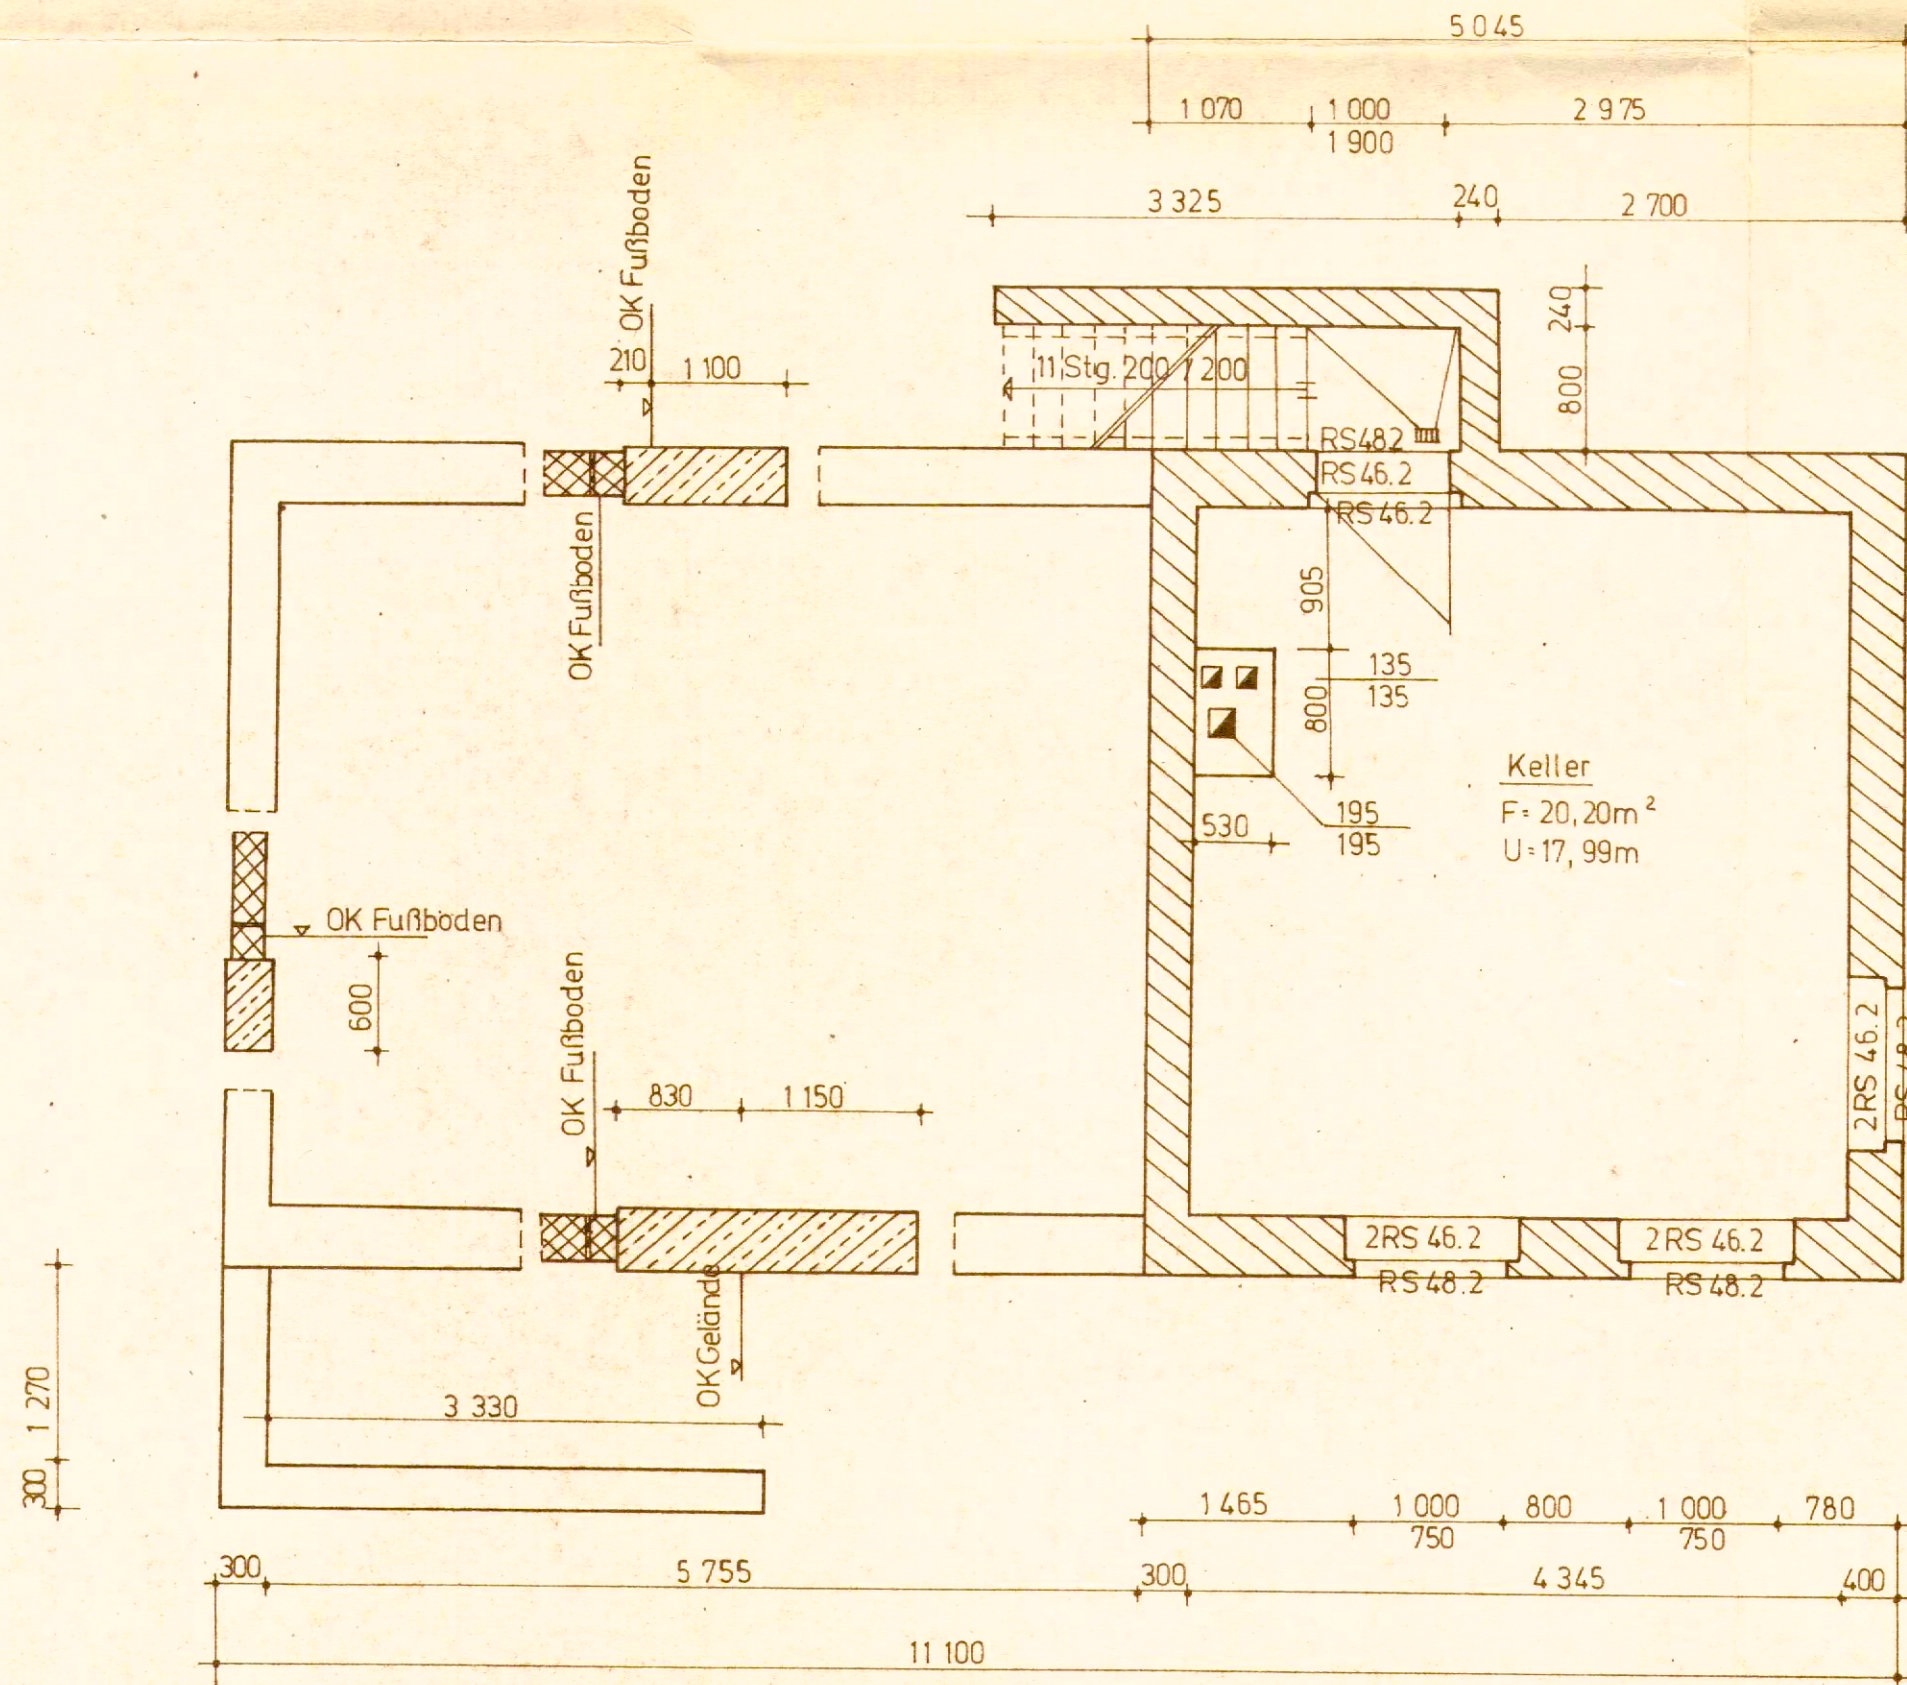

Prüfbescheid 9179
 Beauftragter der Staatlichen Bau-
 aufsicht beim Rat der
 Gemeinde/Stadt *Ruhla*
Ruhla den 26.01.79
 Unters. *Luf*

KELLERGECHOSS - GRUNDRISS

M 1:50