


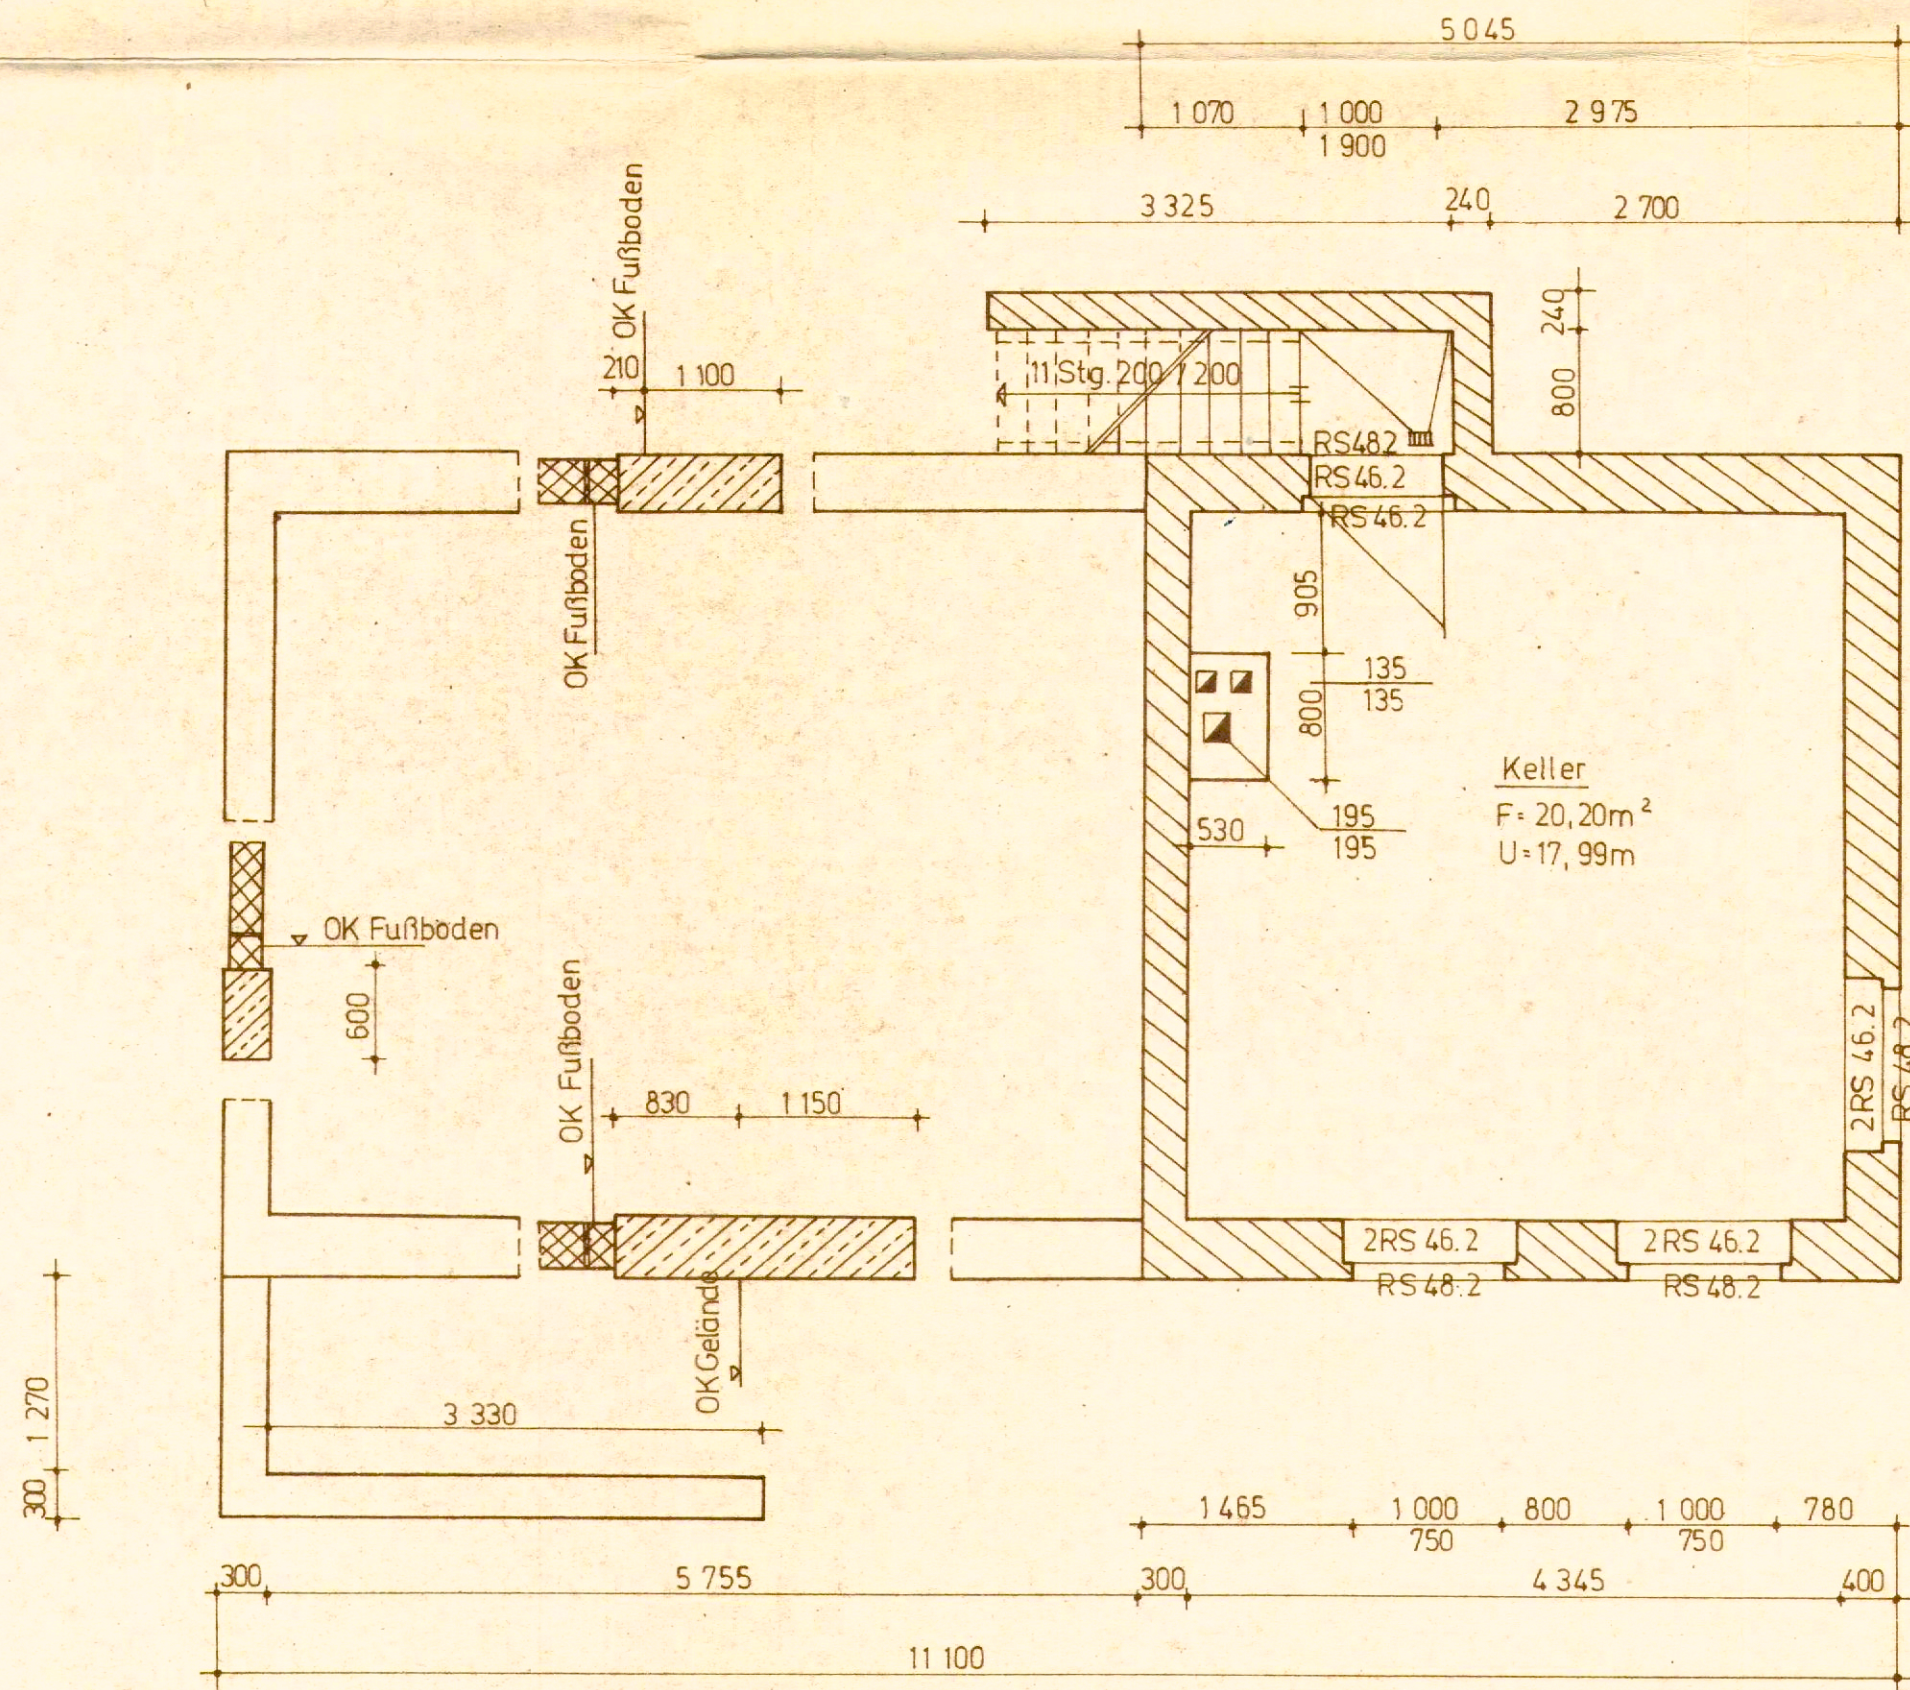

Prüfbescheid 9179
 Beauftragter der Staatlichen Bauaufsicht beim Rat der
 Gem. Inders/Stadt Rühle
 Rühle, den 26.01.79

KELLERGECHOSS - GRUNDRISS

M 1:50