


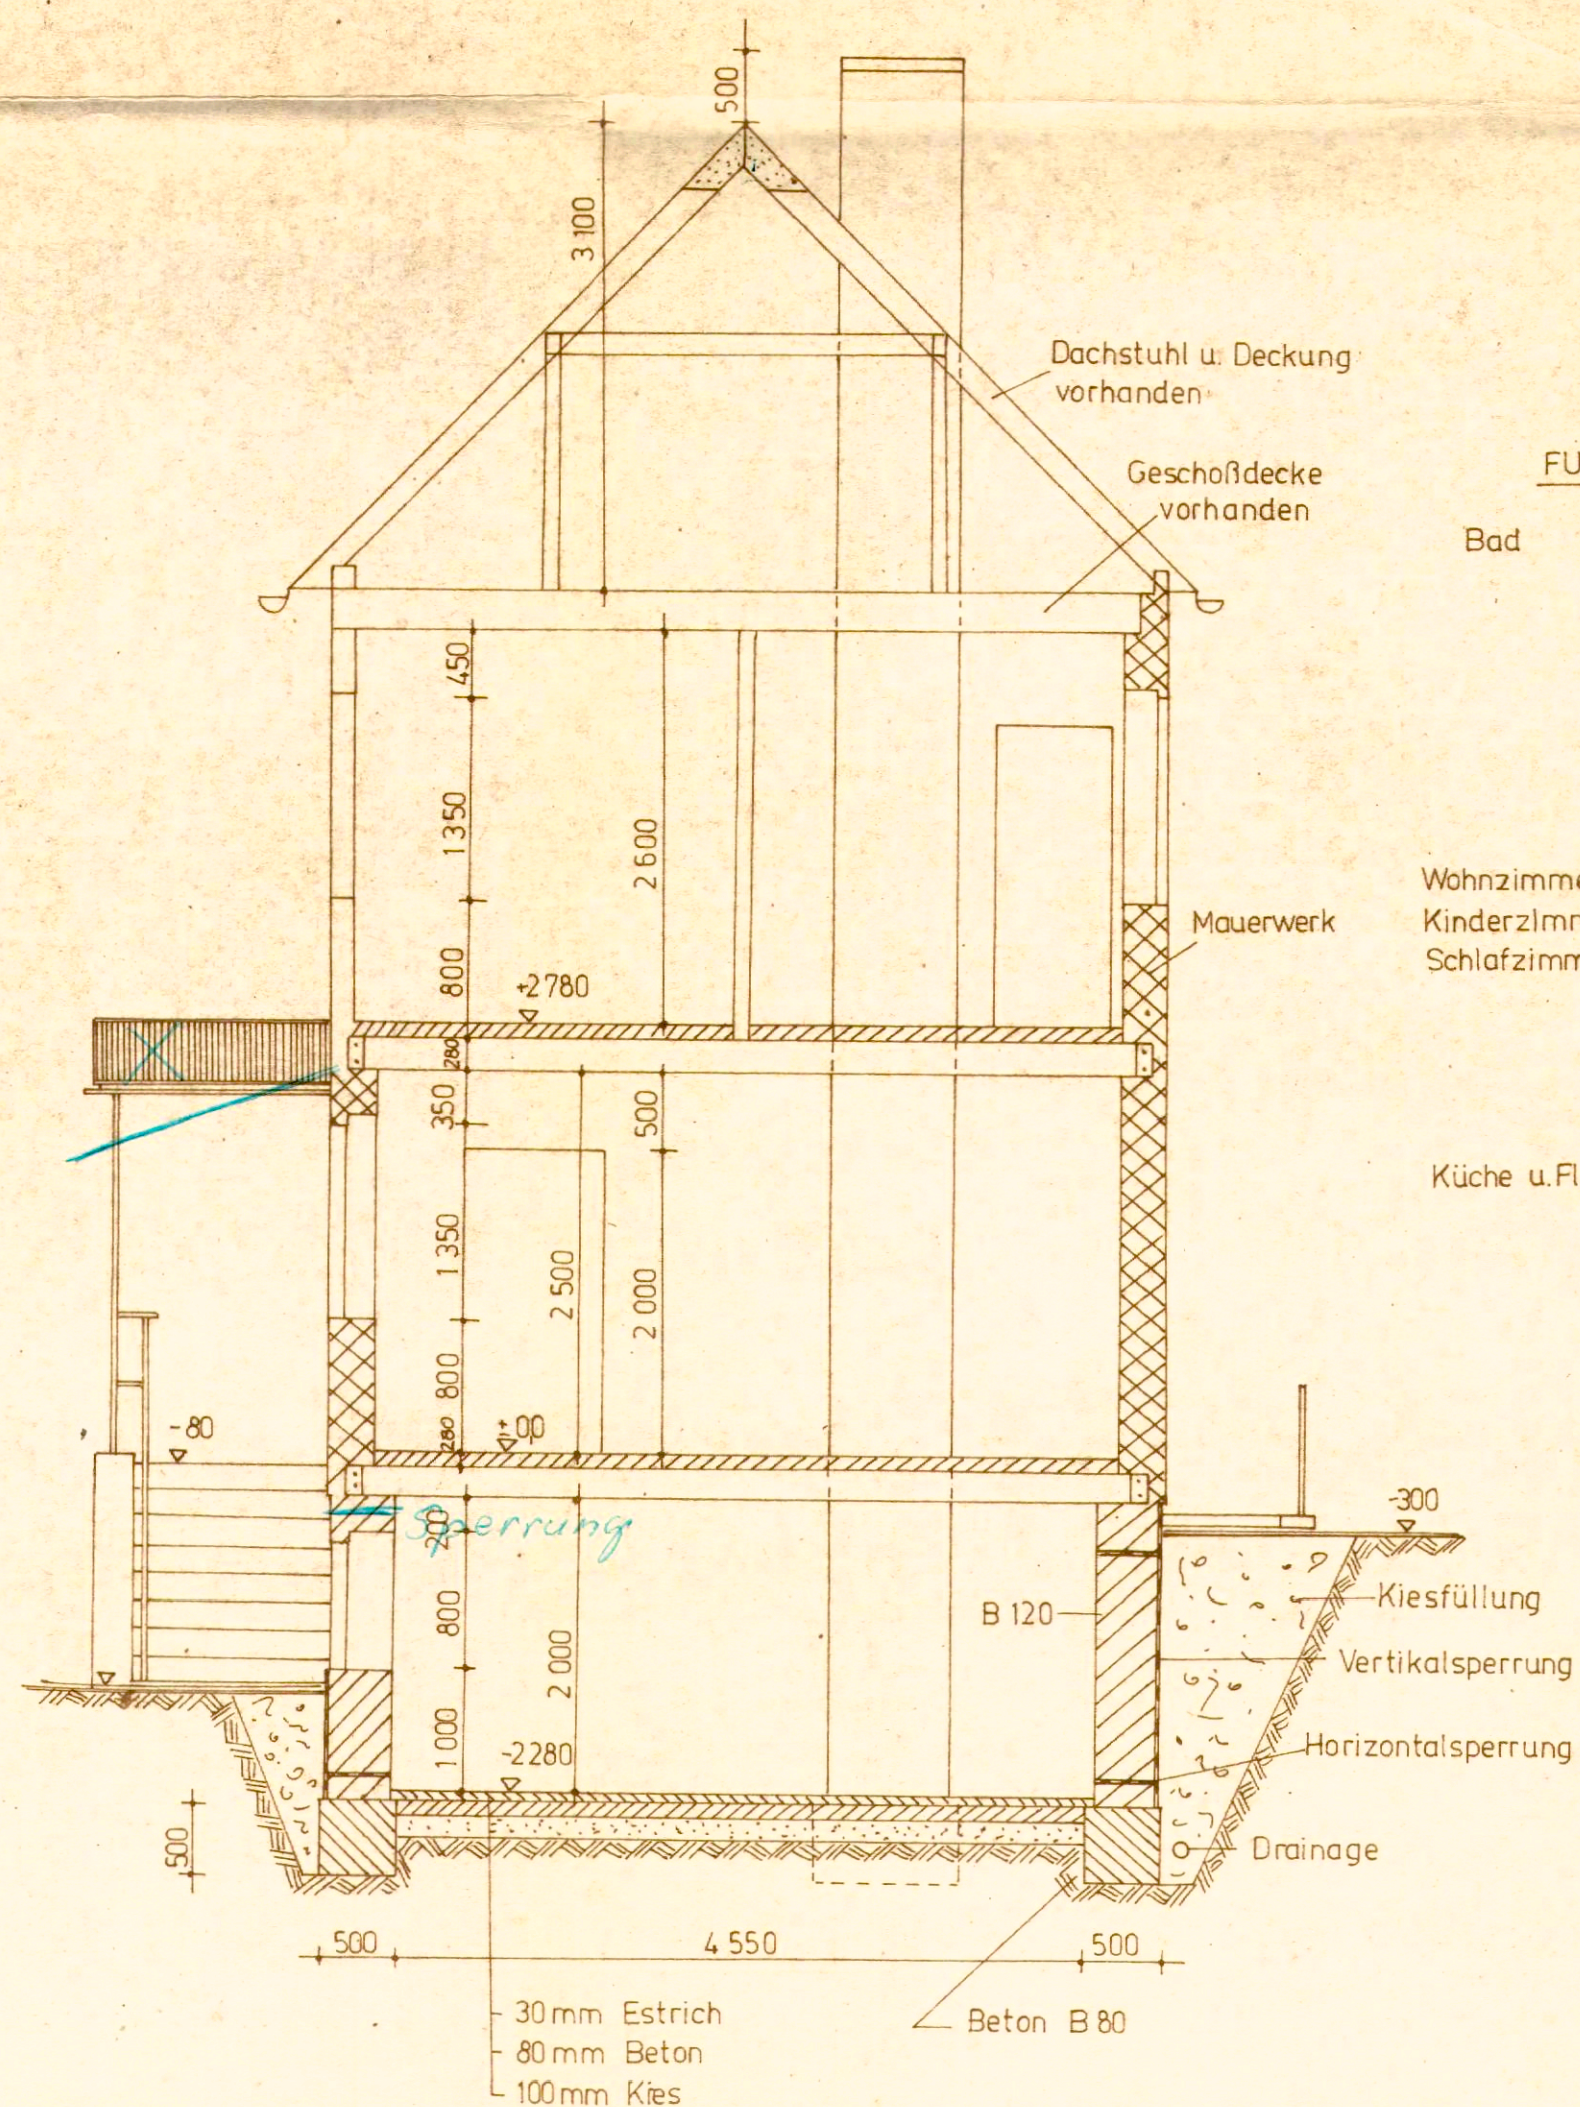

FUSSBODENAUFBAU

Bad	35mm Fußbodenfliesen 10mm Sickerwasserdichtung 25mm Estrich 35mm HWL-Platten 50mm Unterbeton 5mm Sperrung 100mm Unterbeton 100mm Kies
Wohnzimmer Kinderzimmer Schlafzimmer	5mm Belag 25mm Estrich 25mm HWL-Platte 25mm Ausgleichsbeton 190mm DIN-F Decke 15mm Deckenputz
Küche u. Flur	5mm Belag 30mm Estrich sonst wie Bad

Prüfbescheid 9/79
Beauftragter der Staatl.
aufsicht beim Rat
Gemeinde/Stadt *Ruhla*
Ruhla, den 26.01.79 *Luf*

QUERSCHNITT

M 1:50