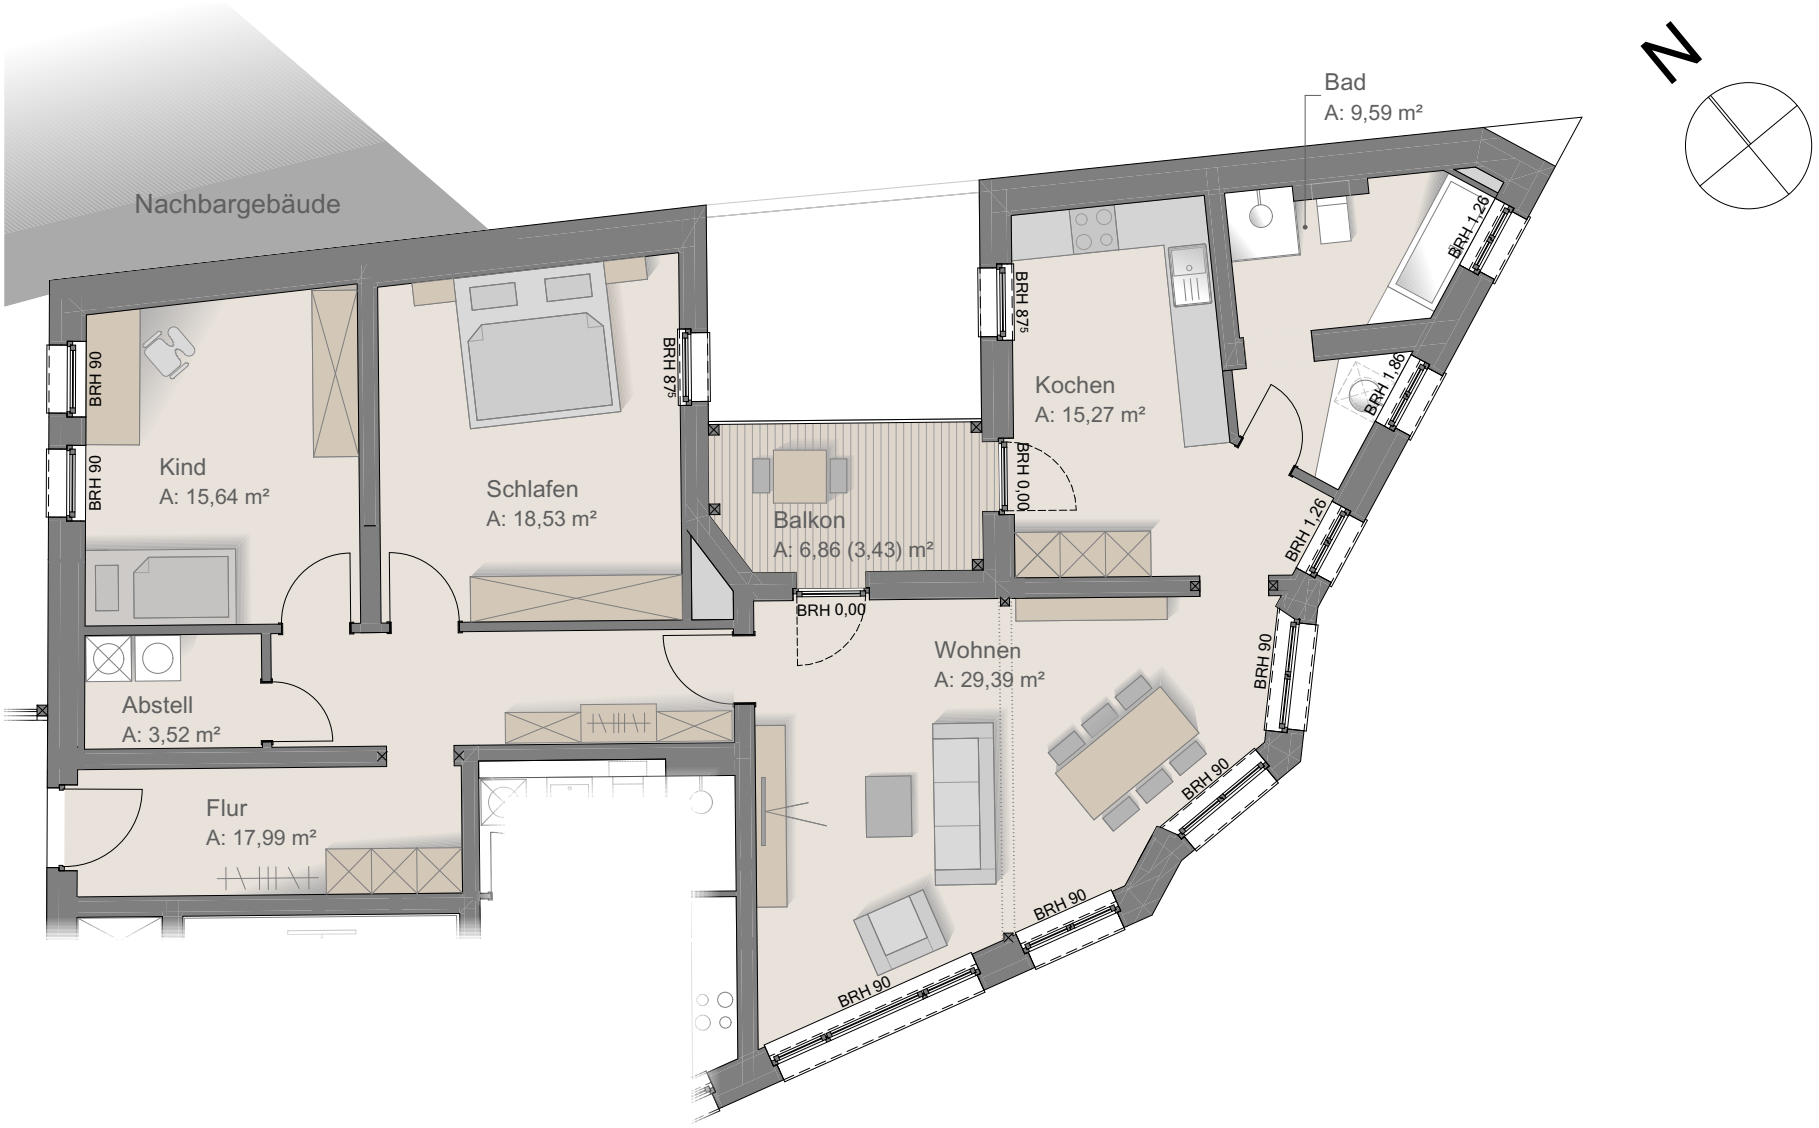


Kartaus Karree

Grundriss Wohnung NE 12- 3. Obergeschoss M 1:100

PLEWKA ARCHITEKTEN