Thüringer Landesamt für
Bodenmanagement und Geoinformation

Hohenwindenstraße 13a
99086 Erfurt

Auszug aus dem Liegenschaftskataster

Liegenschaftskarte 1:1000

Erstellt am 21.01.2026

Flurstück: 1023
Flur: 17
Gemarkung: Eisenach

Gemeinde: Eisenach
Kreis: Wartburgkreis

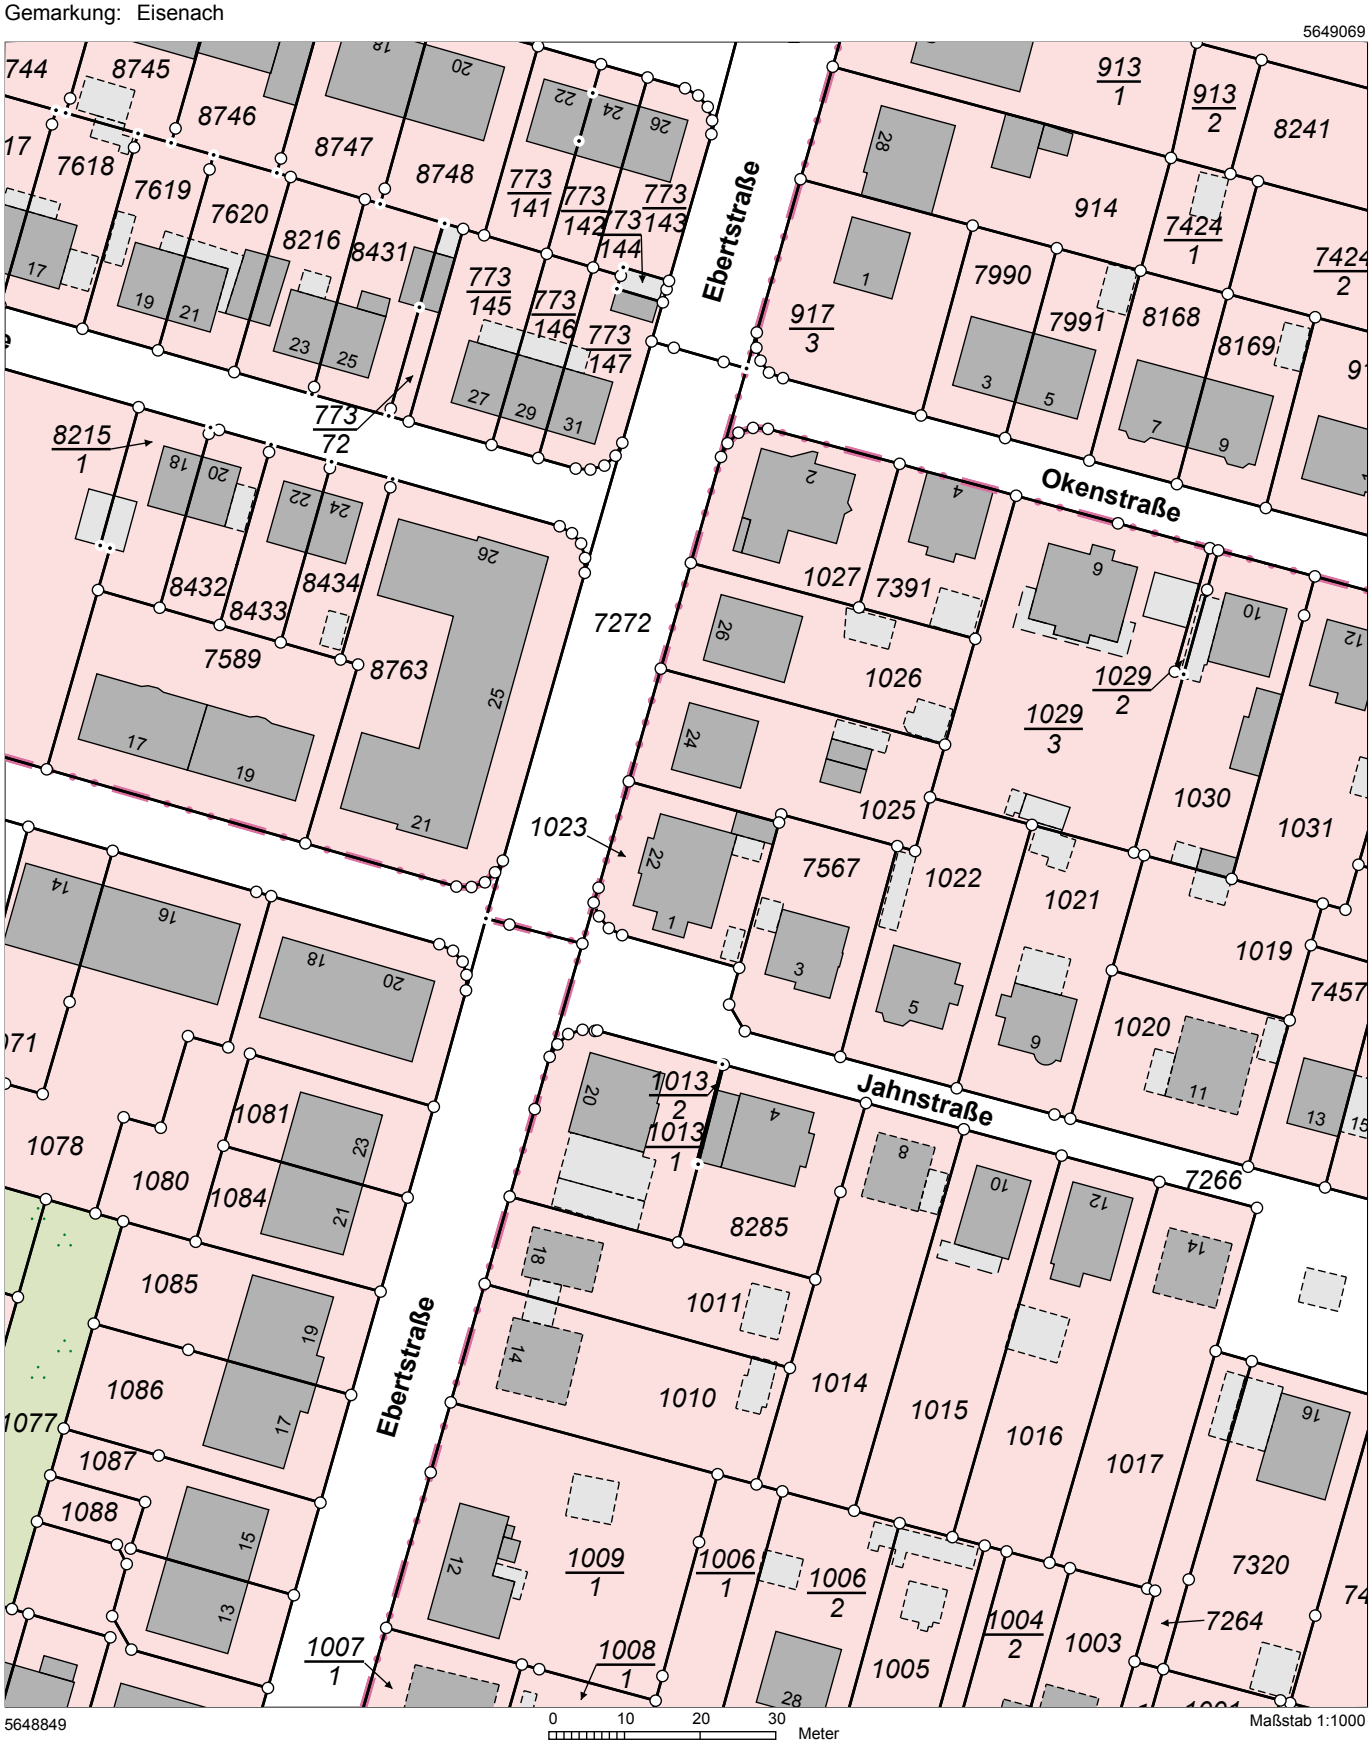

Vervielfältigung ist nur erlaubt, soweit die Vervielfältigungsstücke demselben Nutzungszweck wie die Originalausgabe dienen (§ 20 Thüringer Vermessungs- und Geoinformationsgesetz vom 16. Dezember 2008 (GVBl. S.574) in der jeweils geltenden Fassung). Die Ausgabe kann Fortführungen enthalten, die noch nicht in das Grundbuch übernommen worden sind. Im Kartenauszug dargestellte Gebäude mit gestrichelter Begrenzungslinie wurden ohne Grenzbezug aus Luftbildern erfasst.

Hinweis: Dies ist ein nichtamtlicher Nachweis